



RESIDENTIE "WATERFRONT – SOUTHAMPTON"

R. ORLENT PROM. 19


8620 NIEUWPOORT

3E VERDIEP - APP.

19/0302

DHR. EN MEVR.

.....

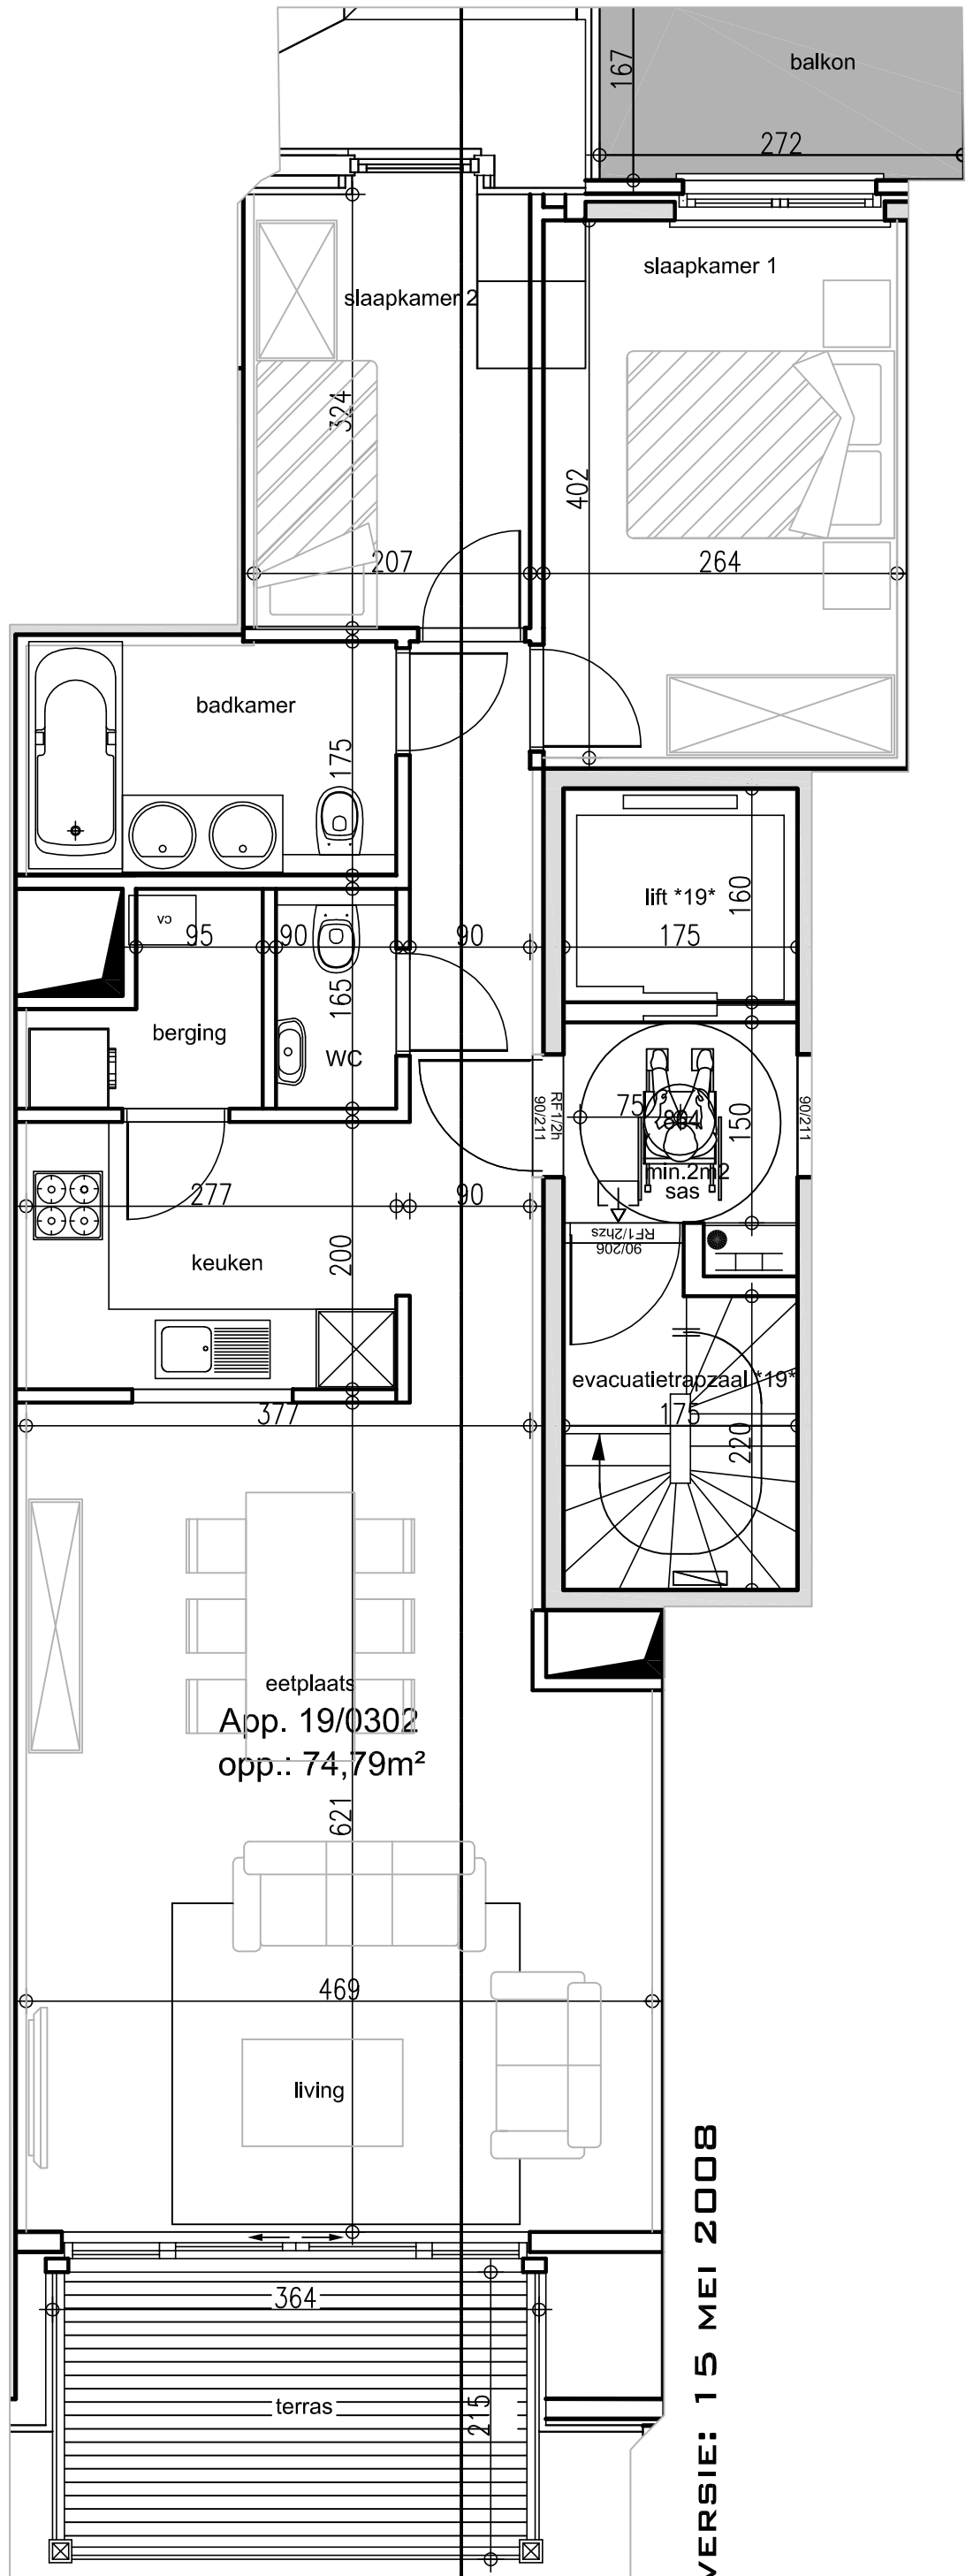

GEVEL JACHTHAVEN

SCHAAL: 1/50



PLANNEN ONDER VOORBEHOUD VAN STUDIE STABILITEIT EN TECHNIEKEN
MEUBELS LOUTER TER INFO
DIT PLAN BLIJFT STEEDS EIGENDOM VAN
VANDERBRUGGEN ARCHITECTENBUREAU
GEEN REPRODUCTIE ZONDER TOELATING

VANDERBRUGGEN
ARCHITECTENBUREAU

VERSIE: 15 MEI 2008