


**LOT 4 - SLIJPSTRAAT**  
 GELIJKVLOERS  
 SCHAAL 1/100

**OPP. 126 m<sup>2</sup> - BEW.OPP. 126 m<sup>2</sup> - TUIN 63 m<sup>2</sup>**

# WONING

□ 4 □ 5 □ 6

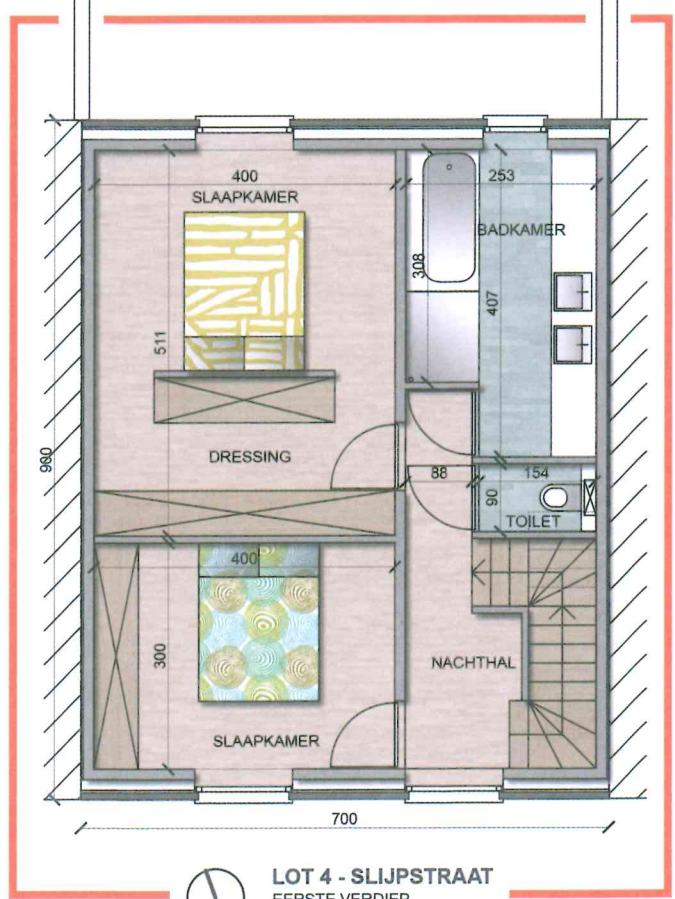

**LOT 4 - SLIJPSTRAAT**  
 EERSTE VERDIEP  
 SCHAAL 1/100



Alle plannen of 3D tekeningen zijn louter informatief, alle afmetingen en planindelingen kunnen verschillen van het uitvoeringsdossier. De meubels, toestellen en sfeerbeelden zijn ter illustratie.