

### Legende

- af te breken
- bestaande opening dicht te maken
- dak volledig te vervangen
- grond
- bestaande wand en/of vloer
- beton vloer
- beton
- baksteen
- betonsteen / -blokken
- gipsblokken
- holle scheidingwand, geïsoleerd
- voorzetwand, geïsoleerd
- thermische isolatie

| Index | Datum      | Wijzigingen     |
|-------|------------|-----------------|
| A     | 30-03-2017 | uitvoeringsplan |
| B     | 31-08-2017 |                 |
| C     | 27-10-2017 |                 |
| D     | 15-01-2018 |                 |
| E     | 19-02-2018 |                 |
| F     | 15-10-2018 |                 |

## Officierswoning Oostende

PROJECT Vlierstraat 2, 8400 Oostende, 2e Afdeling, sectie B, nr 3215

---

**Latmimmo**  
Oude Gentweg 81 | 8820 Torhout  
t 050/21 50 21 | e info@vanhaerents.be

**OPDRACHTGEVER**

---

**ARCHITECTUUR** **Architecten Achtergael**  
Burgstraat 22A | 9000 Gent  
t 09 / 267 00 80 | e mail@achtergael.be

**a**

---

**STABILITEIT** **Group D**  
Gentsestraat 79 | 8530 Harelbeke  
t 056 712 080 | e info@groupd.eu

---

**TECHNIEKEN** **BM engineering**  
Knapenstraat 5 | 8800 Roeselare  
t 051 22 76 31 | e info@bmengineering.be

---

**VEILIGHEIDSCOÖRDINATIE** **FEYS bvba**  
Professor Dewulfstraat 188 | 8970 Poperinge  
t 057 33 27 18 | e info@feysbvba.be

---

**EPB** **FEYS bvba**  
Professor Dewulfstraat 188 | 8970 Poperinge  
t 057 33 27 18 | e info@feysbvba.be

---

Plan titel:


Snede 2-2'

Datum:  
**15/10/2018**

---

| Fase: | Discipline: | Deelproject: | Niveau: | Schaal: | Plannummer: | Index: |
|-------|-------------|--------------|---------|---------|-------------|--------|
| UV    | AR          | X            | X       | 1:50    | 21/23       | F      |

Dit document, inclusief tekeningen, is een auteursrechtelijk beschermd document. Het kopiëren van dit document is strafbaar. Het is niet toegestaan dit document te verspreiden of openbaar te maken. Het is niet toegestaan dit document te kopiëren of te verspreiden. 

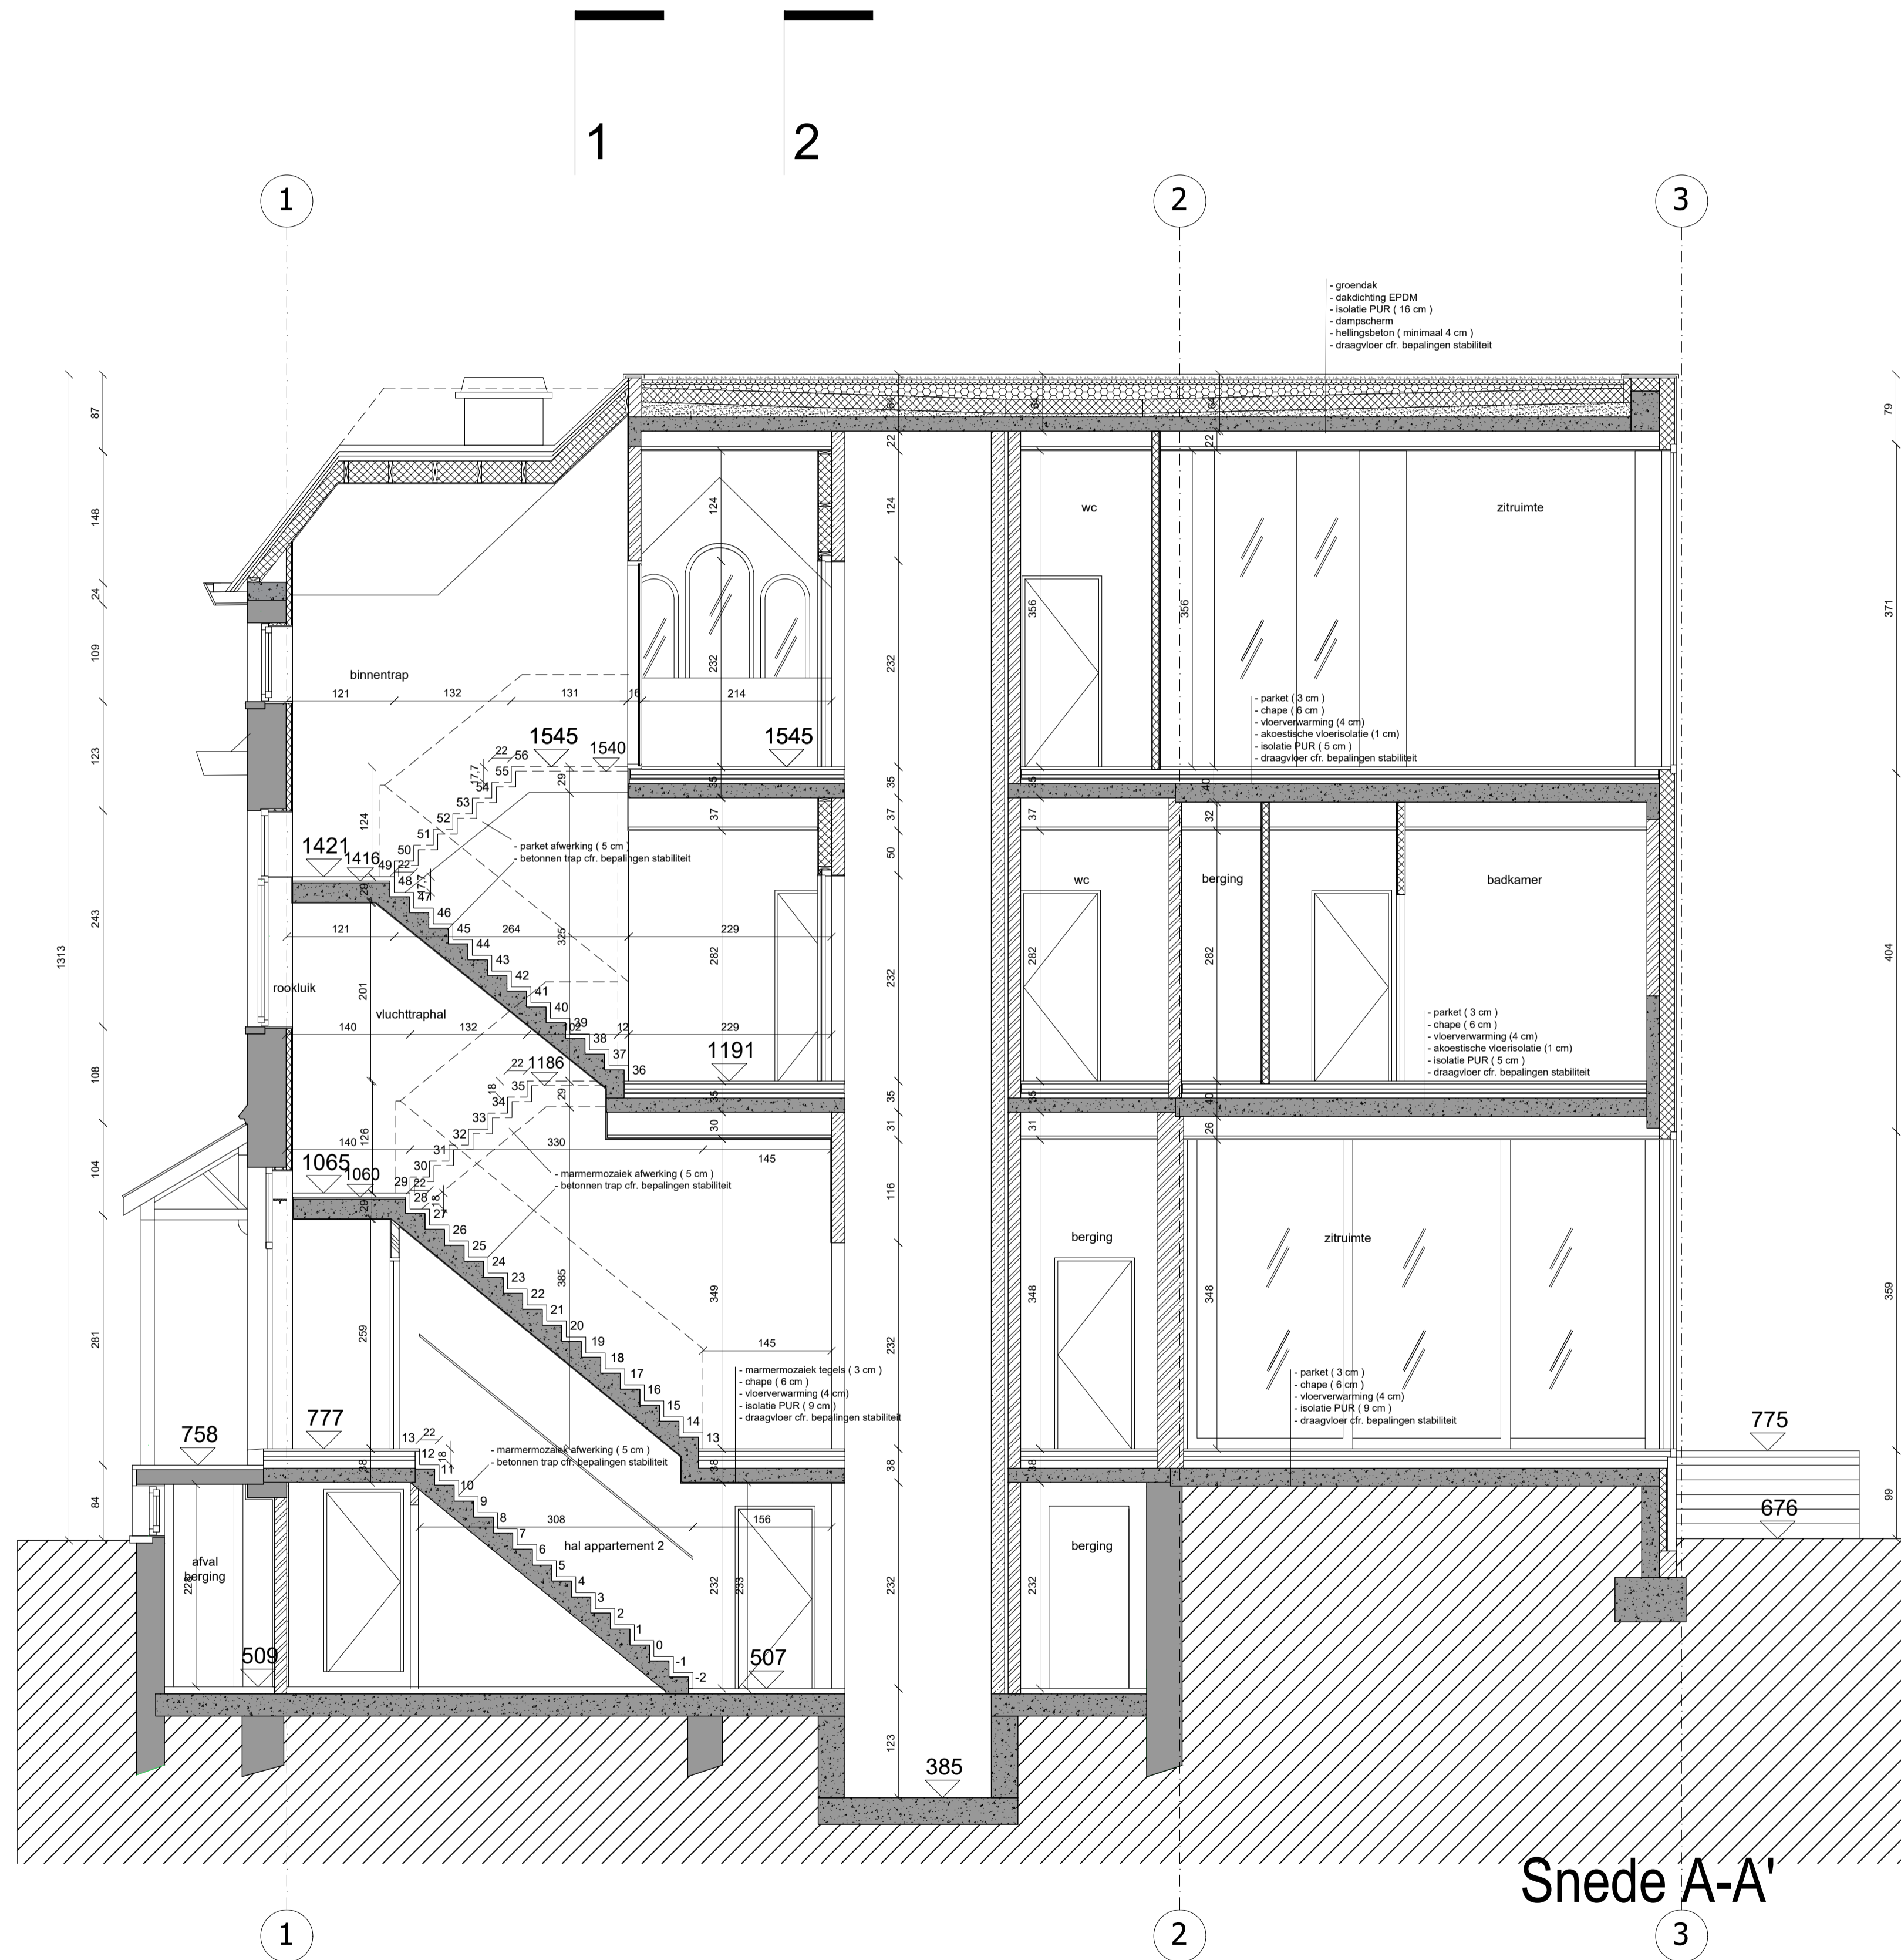

**Legende**

- af te breken
- bestaande opening dicht te maken
- dak volledig te vervangen
- grond
- bestaande wand en/of vloer
- beton vloer
- beton
- baksteen
- betonsteen / -blokken
- gipsblokken
- holle scheidingswand, geïsoleerd
- voorzetwand, geïsoleerd
- thermische isolatie

| Index | Datum      | Wijzigingen     |
|-------|------------|-----------------|
| A     | 30-03-2017 | uitvoeringsplan |
| B     | 31-08-2017 |                 |
| C     | 27-10-2017 |                 |
| D     | 15-01-2018 |                 |
| E     | 19-02-2018 |                 |
| F     | 15-10-2018 |                 |

|                                 |  |              |         |         |             |
|---------------------------------|--|--------------|---------|---------|-------------|
| <b>Officierswoning Oostende</b> |  |              |         |         |             |
| PROJECT                         | Vlietstraat 2, 8400 Oostende, 2e Afdeling, sectie B, nr 3215   |              |         |         |             |
| OPDRACHTGEVER                   | <b>Latimmo</b><br>Oude Gentweg 81   8820 Torhout<br>t 050/21 50 21   e info@vanhaerents.be               |              |         |         |             |
| ARCHITECTUUR                    | <b>Architecten Achtergaele</b><br>Burgstraat 22A   9000 Gent<br>t 09 / 267 00 80   e mail@achtergaele.be |              |         |         |             |
| STABILITEIT                     | <b>Group D</b><br>Gentsestraat 79   8530 Harelbeke<br>t 056 712 080   e info@groupd.eu                   |              |         |         |             |
| TECHNIKEN                       | <b>BM engineering</b><br>Knapenstraat 5   8800 Roeselare<br>t 051 22 76 31   e info@bmeengineering.be    |              |         |         |             |
| VEILIGHEIDSCOORDINATIE          | <b>FEYS bvba</b><br>Professor Dewulfstraat 188   8970 Poperinge<br>t 057 33 27 18   e info@feysbvba.be   |              |         |         |             |
| EPB                             | <b>FEYS bvba</b><br>Professor Dewulfstraat 188   8970 Poperinge<br>t 057 33 27 18   e info@feysbvba.be   |              |         |         |             |
| Plan titel:                     | Snede A-A'   |              |         |         |             |
| Datum: 15/10/2018               |  |              |         |         |             |
| Fase:                           | Discipline:  | Deelproject: | Niveau: | Schaal: | Plannummer: |
| UV                              | AR   | X            | X       | 1:50    | 22/23       |
| Index: F                        |  |              |         |         |             |

Snede A-A'



